

鸟瞰图修改前





2. 屋架变更女儿墙楼栋 (余同)

1. 地下室开关房移至 7 号楼首层









阳台玻璃栏杆调整为金属透风栏杆









阳台玻璃栏杆调整为金属透风栏杆









阳台玻璃栏杆调整为金属透风栏杆










阳台玻璃栏杆调整为金属透风栏杆

原效果图西北侧商业形体与实际商业形体不一致，通过调整效果图与实际商业形体一致

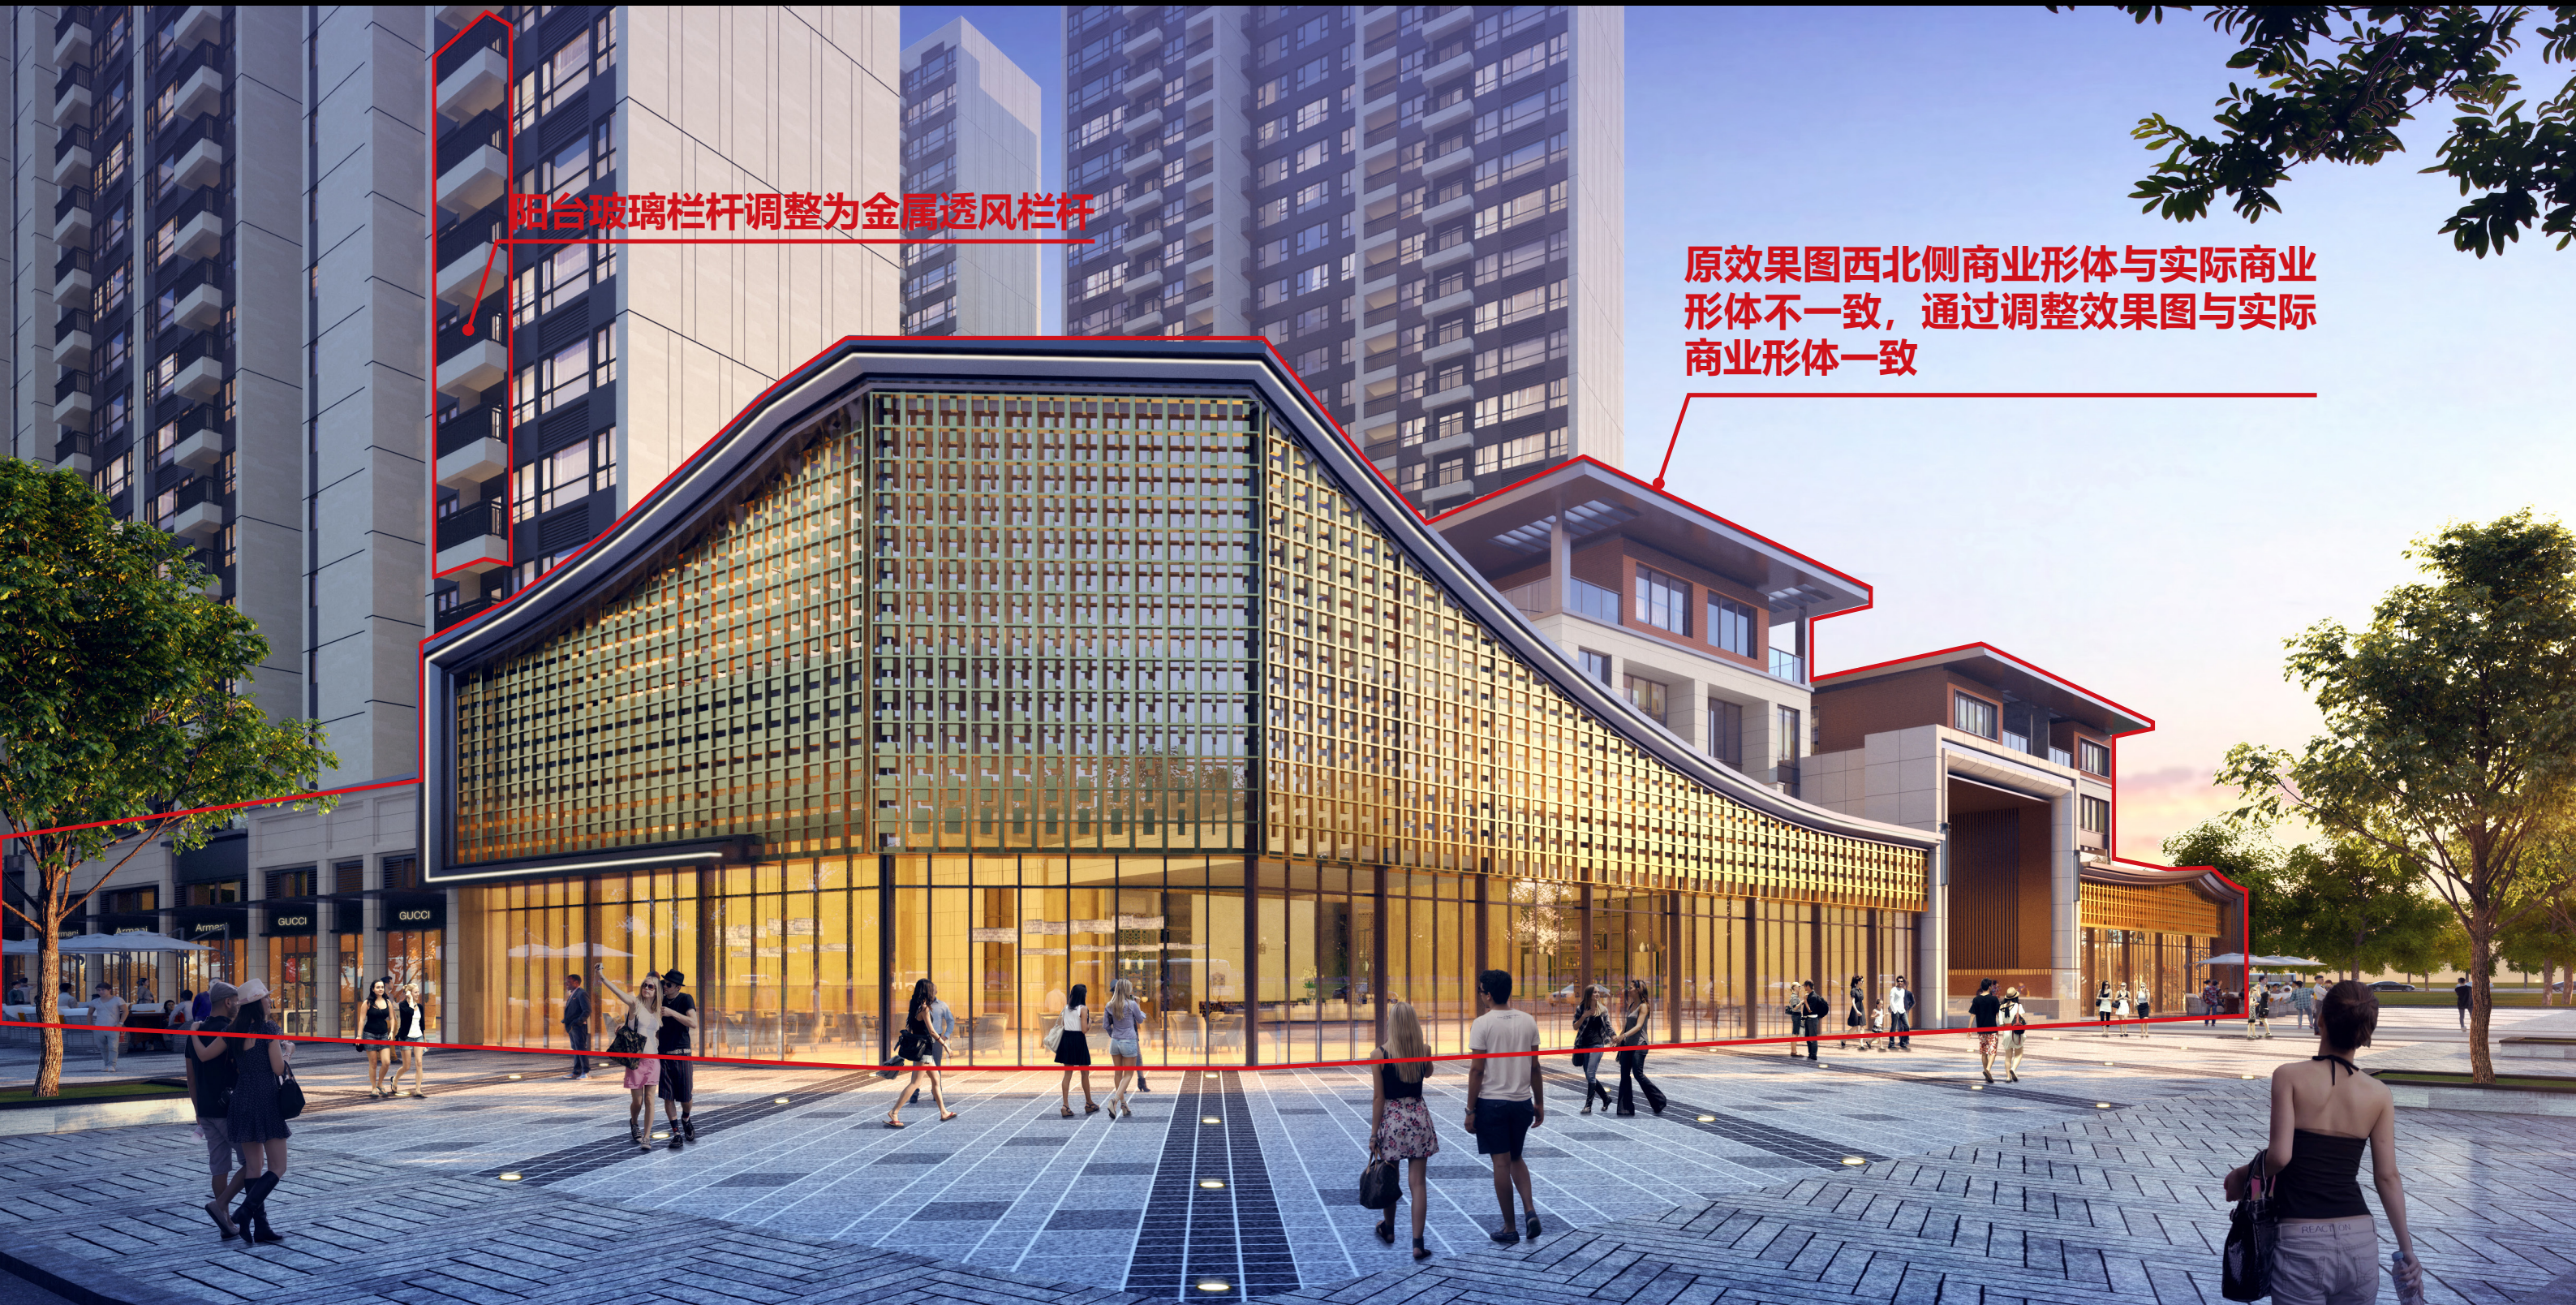



# 总平面图修改前









总体经济技术指标						
项目		数值	单位	备注		
规划总用地面积		77377.91	m <sup>2</sup>	R2		
其中	住宅用地面积	50865.49	m <sup>2</sup>			
	配套设施用地面积	3040.00	m <sup>2</sup>			
	绿地面积	23472.42	m <sup>2</sup>			
总建筑面积		<b>305659.91</b>	m <sup>2</sup>			
计容建筑面积		<b>239871.52</b>	m <sup>2</sup>			
其中	住宅建筑面积		225731.61	m <sup>2</sup>		
	其中	高层住宅	211209.28	m <sup>2</sup>		
		多层住宅	14522.33	m <sup>2</sup>		
	商业建筑面积		11609.91	m <sup>2</sup>	商业占比4.84%	
	公共配套设施		2530.00	m <sup>2</sup>		
	其中	其中	社区服务站	200.00	m <sup>2</sup>	
			文化活动站	250.00	m <sup>2</sup>	
			消防控制室	70.00	m <sup>2</sup>	
			物业管理用房	300.00	m <sup>2</sup>	≥0.002总建筑面积, 不大于300m <sup>2</sup>
			6班幼儿园	1480.00	m <sup>2</sup>	占地2000m <sup>2</sup>
			老年人日间照料中心	120.00	m <sup>2</sup>	
			司法所	80.00	m <sup>2</sup>	
			公共厕所	30.00	m <sup>2</sup>	
	不计容建筑面积		65788.39	m <sup>2</sup>		
其中	架空面积		3801.48	m <sup>2</sup>		
	地下车库面积		61986.91	m <sup>2</sup>		
	其中	地下一层车库面积	61986.91	m <sup>2</sup>		
建筑基底面积		19835.51	m <sup>2</sup>			
建筑密度		25.63%	%	规划要求≤35%		
容积率		3.10				
住宅绿地率		30.33%	%	规划要求≥30%		
幼儿园绿地率		30.72%	%	规划要求≥30%		
绿地面积		23472.42	m <sup>2</sup>			
其中	公共绿地面积		20409.94	m <sup>2</sup>		
	幼儿园绿地面积		614.48	m <sup>2</sup>		
	附属绿地面积		2448.00	m <sup>2</sup>		
最大高度		79.95	米	规划要求 < 80M		
机动车停车位		2051	辆	户/车位 (1:1.2)		
其中	地上停车	408	辆			
	地下停车	1643	辆	包含10%充电桩停车位		
非机动车停车位		455	辆			
非机动车停车面积		682.50	m <sup>2</sup>			
独立占地面积		3046.00	m <sup>2</sup>			
其中	幼儿园占地面积		2000.00	m <sup>2</sup>	占地面积	
	小型多功能活动场地		770.00	m <sup>2</sup>	占地面积	
	室外综合健身场地		150.00	m <sup>2</sup>	占地面积	
	地理式生活垃圾收集站		120.00	m <sup>2</sup>	占地面积	
	再生资源回收站		6.00	m <sup>2</sup>	占地面积	
总户数		1582	户			
总人数		5063	人	按每户3.2人计算		



# 技术经济指标修改后

总体经济技术指标					
项目		数值	单位	备注	
规划总用地面积		77377.91	m <sup>2</sup>	R2	
其中	住宅用地面积	50933.04	m <sup>2</sup>		
	配套设施用地面积	3046.00	m <sup>2</sup>		
	绿地面积	23398.87	m <sup>2</sup>		
总建筑面积		305659.91	m <sup>2</sup>		
计容建筑面积		239871.52	m <sup>2</sup>		
其中	住宅建筑面积		225731.61	m <sup>2</sup>	
	其中	高层住宅	211209.28	m <sup>2</sup>	
		多层住宅	14522.33	m <sup>2</sup>	
	商业建筑面积		11564.06	m <sup>2</sup>	商业占比4.84%
	公共配套设施		2575.85	m <sup>2</sup>	
	其中	社区服务站	200.00	m <sup>2</sup>	
		文化活动站	250.00	m <sup>2</sup>	
		消防控制室	70.00	m <sup>2</sup>	
		物业管理用房	300.00	m <sup>2</sup>	≥0.002总建筑面积, 不大于300m <sup>2</sup>
		6班幼儿园	1480.00	m <sup>2</sup>	占地2000m <sup>2</sup>
		老年人日间照料中心	120.00	m <sup>2</sup>	
		司法所	80.00	m <sup>2</sup>	
		公共厕所	30.00	m <sup>2</sup>	
		开关房	45.85	m <sup>2</sup>	
不计容建筑面积		65788.39	m <sup>2</sup>		
其中	架空面积		3801.48	m <sup>2</sup>	
	地下车库面积		61986.91	m <sup>2</sup>	
	其中	地下一层车库面积	61986.91	m <sup>2</sup>	
建筑基底面积		19835.51	m <sup>2</sup>		
建筑密度		25.63%	%	规划要求≤35%	
容积率		3.10			
住宅绿地率		30.24%	%	规划要求≥30%	
幼儿园绿地率		30.72%	%	规划要求≥30%	
绿地面积		23398.87	m <sup>2</sup>		
其中	公共绿地面积		20336.39	m <sup>2</sup>	
	幼儿园绿地面积		614.48	m <sup>2</sup>	
	附属绿地面积		2448.00	m <sup>2</sup>	
最大高度		79.95	米	规划要求 < 80M	
机动车停车位		2051	辆	户/车位 (1:1.2)	
其中	地上停车	408	辆		
	地下停车	1643	辆	包含10%充电桩停车位	
非机动车停车位		455	辆		
非机动车停车面积		682.50	m <sup>2</sup>		
独立占地面积		3046.00	m <sup>2</sup>		
其中	幼儿园占地面积	2000.00	m <sup>2</sup>	占地面积	
	小型多功能活动场地	770.00	m <sup>2</sup>	占地面积	
	室外综合健身场地	150.00	m <sup>2</sup>	占地面积	
	地理式生活垃圾收集站	120.00	m <sup>2</sup>	占地面积	
	再生资源回收站	6.00	m <sup>2</sup>	占地面积	
总户数		1582	户		
总人数		5063	人	按每户3.2人计算	

增加开关房面积, 商业面积、绿地面积、住宅绿地率等指标相应变化



## 首期经济技术指标

项目	数值	单位	备注	
用地面积	48682.17	m <sup>2</sup>	首期用地	
总建筑面积	<b>181583.90</b>	m <sup>2</sup>		
计容建筑面积	<b>142667.28</b>	m <sup>2</sup>		
其中	住宅建筑面积	132227.34	m <sup>2</sup>	
	其中	高层住宅	119625.01	m <sup>2</sup>
		多层住宅	12602.33	m <sup>2</sup>
	商业建筑面积	9839.94	m <sup>2</sup>	
	公共配套设施	600.00	m <sup>2</sup>	
	其中	社区服务站	200.00	m <sup>2</sup>
		消防控制室	70.00	m <sup>2</sup>
		公共厕所	30.00	m <sup>2</sup>
		物业管理用房	300.00	m <sup>2</sup>
	不计容建筑面积	38916.62	m <sup>2</sup>	
其中	架空面积	1575.29	m <sup>2</sup>	
	地下车库面积	37341.33	m <sup>2</sup>	
	其中 地下一层车库面积	37341.33	m <sup>2</sup>	
建筑基底面积	14099.22	m <sup>2</sup>		
建筑密度	28.96%	%	规划要求≤35%	
容积率	2.93		综合满足3.1	
住宅绿地率	28.88%	%	综合满足≥30%	
绿地面积	14060.11	m <sup>2</sup>		
其中	公共绿地面积	12104.11	m <sup>2</sup>	
	附属绿地面积	1956.00	m <sup>2</sup>	
机动车停车位	1165	辆	户/车位 (1:1.2)	
其中	地上停车	326	辆	
	地下停车	839	辆	包含10%充电桩停车位
独立占地面积	126.00	m <sup>2</sup>		
其中	地理式生活垃圾收集站	120.00	m <sup>2</sup>	占地面积
	再生资源回收站	6.00	m <sup>2</sup>	占地面积
总户数	947	户		
总人数	3031	人	按每户3.2人计算	

## 二期经济技术指标

项目	数值	单位	备注	
用地面积	28695.74	m <sup>2</sup>	二期用地	
总建筑面积	<b>124076.01</b>	m <sup>2</sup>		
计容建筑面积	<b>97204.24</b>	m <sup>2</sup>		
其中	住宅建筑面积	93504.27	m <sup>2</sup>	
	其中	高层住宅	91584.27	m <sup>2</sup>
		多层住宅	1920.00	m <sup>2</sup>
	商业建筑面积	1769.97	m <sup>2</sup>	
	公共配套设施	1930.00	m <sup>2</sup>	
	其中	文化活动站	250.00	m <sup>2</sup>
		老年人日间照料中心	120.00	m <sup>2</sup>
		司法所	80.00	m <sup>2</sup>
		6班幼儿园	1480.00	m <sup>2</sup>
	不计容建筑面积	26871.77	m <sup>2</sup>	
其中	架空面积	2226.19	m <sup>2</sup>	
	地下车库面积	24645.58	m <sup>2</sup>	
	其中 地下一层车库面积	24645.58	m <sup>2</sup>	
建筑基底面积	5736.29	m <sup>2</sup>		
建筑密度	19.99%	%	规划要求≤35%	
容积率	3.39		综合满足3.1	
住宅绿地率	32.80%	%	综合满足≥30%	
幼儿园绿地率	30.72%	%	规划要求≥30%	
绿地面积	9412.31	m <sup>2</sup>		
其中	公共绿地面积	8305.83	m <sup>2</sup>	
	幼儿园绿地面积	614.48	m <sup>2</sup>	
	附属绿地面积	492.00	m <sup>2</sup>	
机动车停车位	886	辆	户/车位 (1:1.2)	
其中	地上停车	82	辆	
	地下停车	804	辆	包含10%充电桩停车位
独立占地面积	2920.00	m <sup>2</sup>		
其中	幼儿园占地面积	2000.00	m <sup>2</sup>	占地面积
	小型多功能活动场地	770	m <sup>2</sup>	占地面积
	室外综合健身场地	150.00	m <sup>2</sup>	占地面积
总户数	635	户		
总人数	2032	人	按每户3.2人计算	



# 分期指标表修改后

增加开关房面积, 商业面积、绿地面积、住宅绿地率等指标相应变化

首期经济技术指标					
项目	数值	单位	备注		
用地面积	48682.17	m <sup>2</sup>	首期用地		
总建筑面积	<b>181583.90</b>	m <sup>2</sup>			
计容建筑面积	<b>142667.28</b>	m <sup>2</sup>			
其中	住宅建筑面积	132227.34	m <sup>2</sup>		
	其中	高层住宅	119625.01	m <sup>2</sup>	
		多层住宅	12602.33	m <sup>2</sup>	
	商业建筑面积	9794.09	m <sup>2</sup>		
	公共配套设施	645.85	m <sup>2</sup>		
	其中	社区服务站	200.00	m <sup>2</sup>	
		消防控制室	70.00	m <sup>2</sup>	
		公共厕所	30.00	m <sup>2</sup>	
		物业管理用房	300.00	m <sup>2</sup>	≥0.002总建筑面积, 不大于300m <sup>2</sup>
		开关房	45.85	m <sup>2</sup>	
不计容建筑面积	38916.62	m <sup>2</sup>			
其中	架空面积	1575.29	m <sup>2</sup>		
	地下车库面积	37341.33	m <sup>2</sup>		
	其中 地下一层车库面积	37341.33	m <sup>2</sup>		
建筑基底面积	14099.22	m <sup>2</sup>			
建筑密度	28.96%	%	规划要求≤35%		
容积率	2.93		综合满足3.1		
住宅绿地率	28.73%	%	综合满足≥30%		
绿地面积	13986.56	m <sup>2</sup>			
其中	公共绿地面积	12030.56	m <sup>2</sup>		
	附属绿地面积	1956.00	m <sup>2</sup>		
机动车停车位	1165	辆	户/车位 (1:1.2)		
其中	地上停车	326	辆		
	地下停车	839	辆	包含10%充电桩停车位	
独立占地面积	126.00	m <sup>2</sup>			
其中	地埋式生活垃圾收集站	120.00	m <sup>2</sup>	占地面积	
	再生资源回收站	6.00	m <sup>2</sup>	占地面积	
总户数	947	户			
总人数	3031	人	按每户3.2人计算		


二期经济技术指标				
项目	数值	单位	备注	
用地面积	28695.74	m <sup>2</sup>	二期用地	
总建筑面积	<b>124076.01</b>	m <sup>2</sup>		
计容建筑面积	<b>97204.24</b>	m <sup>2</sup>		
其中	住宅建筑面积	93504.27	m <sup>2</sup>	
	其中	高层住宅	91584.27	m <sup>2</sup>
		多层住宅	1920.00	m <sup>2</sup>
	商业建筑面积	1769.97	m <sup>2</sup>	
	公共配套设施	1930.00	m <sup>2</sup>	
	其中	文化活动站	250.00	m <sup>2</sup>
		老年人日间照料中心	120.00	m <sup>2</sup>
		司法所	80.00	m <sup>2</sup>
		6班幼儿园	1480.00	m <sup>2</sup>
	不计容建筑面积	26871.77	m <sup>2</sup>	
其中	架空面积	2226.19	m <sup>2</sup>	
	地下车库面积	24645.58	m <sup>2</sup>	
	其中 地下一层车库面积	24645.58	m <sup>2</sup>	
建筑基底面积	5736.29	m <sup>2</sup>		
建筑密度	19.99%	%	规划要求≤35%	
容积率	3.39		综合满足3.1	
住宅绿地率	32.80%	%	综合满足≥30%	
幼儿园绿地率	30.72%	%	规划要求≥30%	
绿地面积	9412.31	m <sup>2</sup>		
其中	公共绿地面积	8305.83	m <sup>2</sup>	
	幼儿园绿地面积	614.48	m <sup>2</sup>	
	附属绿地面积	492.00	m <sup>2</sup>	
机动车停车位	886	辆	户/车位 (1:1.2)	
其中	地上停车	82	辆	
	地下停车	804	辆	包含10%充电桩停车位
独立占地面积	2920.00	m <sup>2</sup>		
其中	幼儿园占地面积	2000.00	m <sup>2</sup>	占地面积
	小型多功能活动场地	770	m <sup>2</sup>	占地面积
	室外综合健身场地	150.00	m <sup>2</sup>	占地面积
总户数	635	户		
总人数	2032	人	按每户3.2人计算	



总体经济技术指标			
项目	数值	单位	备注
规划总用地面积	77377.91	m <sup>2</sup>	R2
其中			
住宅用地面积	50933.04	m <sup>2</sup>	
配套设施用地面积	3046.00	m <sup>2</sup>	
绿地面积	23398.87	m <sup>2</sup>	
总建筑面积	305659.91	m <sup>2</sup>	
计容建筑面积	239871.52	m <sup>2</sup>	
其中			
住宅建筑面积	225731.61	m <sup>2</sup>	
其中			
高层住宅	211209.28	m <sup>2</sup>	
多层住宅	14522.33	m <sup>2</sup>	
商业建筑面积	11564.06	m <sup>2</sup>	商业占比4.84%
公共配套设施	2575.85	m <sup>2</sup>	
其中			
社区服务站	200.00	m <sup>2</sup>	
文化活动站	250.00	m <sup>2</sup>	
消防控制室	70.00	m <sup>2</sup>	
物业管理用房	300.00	m <sup>2</sup>	≥0.002总建筑面积, 不大于300m <sup>2</sup>
6班幼儿园	1480.00	m <sup>2</sup>	占地2000m <sup>2</sup>
老年人日间照料中心	120.00	m <sup>2</sup>	
司法所	80.00	m <sup>2</sup>	
公共厕所	30.00	m <sup>2</sup>	
开关房	45.85	m <sup>2</sup>	
不计容建筑面积	65788.39	m <sup>2</sup>	
其中			
架空面积	3801.48	m <sup>2</sup>	
地下车库面积	61986.91	m <sup>2</sup>	
其中			
地下一层车库面积	61986.91	m <sup>2</sup>	
建筑基底面积	19835.51	m <sup>2</sup>	
建筑密度	25.63%	%	规划要求≤35%
容积率	3.10		
住宅绿地率	30.24%	%	规划要求≥30%
幼儿园绿地率	30.72%	%	规划要求≥30%
绿地面积	23398.87	m <sup>2</sup>	
其中			
公共绿地面积	20336.39	m <sup>2</sup>	
附属绿地面积	614.48	m <sup>2</sup>	
附属绿地面积	2448.00	m <sup>2</sup>	
最大高度	79.95	米	规划要求<80M
其中			
机动车停车位	2051	辆	户/车位 (1:1.2)
其中			
地上停车	408	辆	
地下停车	1643	辆	包含10%充电桩停车位
非机动车停车位	455	辆	
非机动车停车面积	682.50	m <sup>2</sup>	
独立占地面积	3046.00	m <sup>2</sup>	
其中			
幼儿园占地面积	2000.00	m <sup>2</sup>	占地面积
小型多功能活动场地	770.00	m <sup>2</sup>	占地面积
室外综合健身场地	150.00	m <sup>2</sup>	占地面积
地埋式生活垃圾收集站	120.00	m <sup>2</sup>	占地面积
再生资源回收站	6.00	m <sup>2</sup>	占地面积
总户数	1582	户	
总人数	5063	人	按每户3.2人计算

首期经济技术指标			
项目	数值	单位	备注
用地面积	48682.17	m <sup>2</sup>	首期用地
总建筑面积	181583.90	m <sup>2</sup>	
计容建筑面积	142667.28	m <sup>2</sup>	
其中			
住宅建筑面积	132227.34	m <sup>2</sup>	
其中			
高层住宅	119625.01	m <sup>2</sup>	
多层住宅	12602.33	m <sup>2</sup>	
商业建筑面积	9794.09	m <sup>2</sup>	
公共配套设施	645.85	m <sup>2</sup>	
其中			
社区服务站	200.00	m <sup>2</sup>	
消防控制室	70.00	m <sup>2</sup>	
公共厕所	30.00	m <sup>2</sup>	
物业管理用房	300.00	m <sup>2</sup>	≥0.002总建筑面积, 不大于300m <sup>2</sup>
其中			
开关房	45.85	m <sup>2</sup>	
不计容建筑面积	38916.62	m <sup>2</sup>	
其中			
架空面积	1575.29	m <sup>2</sup>	
地下车库面积	37341.33	m <sup>2</sup>	
其中			
地下一层车库面积	37341.33	m <sup>2</sup>	
建筑基底面积	14099.22	m <sup>2</sup>	
建筑密度	28.96%	%	规划要求≤35%
容积率	2.93		综合满足3.1
住宅绿地率	28.73%	%	综合满足≥30%
绿地面积	13986.56	m <sup>2</sup>	
其中			
公共绿地面积	12030.56	m <sup>2</sup>	
附属绿地面积	1956.00	m <sup>2</sup>	
机动车停车位	1165	辆	户/车位 (1:1.2)
其中			
地上停车	326	辆	
地下停车	839	辆	包含10%充电桩停车位
独立占地面积	126.00	m <sup>2</sup>	
其中			
地埋式生活垃圾收集站	120.00	m <sup>2</sup>	占地面积
再生资源回收站	6.00	m <sup>2</sup>	占地面积
总户数	947	户	
总人数	3031	人	按每户3.2人计算

二期经济技术指标			
项目	数值	单位	备注
用地面积	28695.74	m <sup>2</sup>	二期用地
总建筑面积	124076.01	m <sup>2</sup>	
计容建筑面积	97204.24	m <sup>2</sup>	
其中			
住宅建筑面积	93504.27	m <sup>2</sup>	
其中			
高层住宅	91584.27	m <sup>2</sup>	
多层住宅	1920.00	m <sup>2</sup>	
商业建筑面积	1769.97	m <sup>2</sup>	
公共配套设施	1930.00	m <sup>2</sup>	
其中			
文化活动站	250.00	m <sup>2</sup>	
老年人日间照料中心	120.00	m <sup>2</sup>	
司法所	80.00	m <sup>2</sup>	
6班幼儿园	1480.00	m <sup>2</sup>	占地2000m <sup>2</sup>
不计容建筑面积	26871.77	m <sup>2</sup>	
其中			
架空面积	2226.19	m <sup>2</sup>	
地下车库面积	24645.58	m <sup>2</sup>	
其中			
地下一层车库面积	24645.58	m <sup>2</sup>	
建筑基底面积	5736.29	m <sup>2</sup>	
建筑密度	19.99%	%	规划要求≤35%
容积率	3.39		综合满足3.1
住宅绿地率	32.80%	%	综合满足≥30%
幼儿园绿地率	30.72%	%	规划要求≥30%
绿地面积	9412.31	m <sup>2</sup>	
其中			
公共绿地面积	8305.83	m <sup>2</sup>	
附属绿地面积	614.48	m <sup>2</sup>	
机动车停车位	886	辆	户/车位 (1:1.2)
其中			
地上停车	82	辆	
地下停车	804	辆	包含10%充电桩停车位
独立占地面积	2920.00	m <sup>2</sup>	
其中			
幼儿园占地面积	2000.00	m <sup>2</sup>	占地面积
小型多功能活动场地	770	m <sup>2</sup>	占地面积
室外综合健身场地	150.00	m <sup>2</sup>	占地面积
总户数	635	户	
总人数	2032	人	按每户3.2人计算

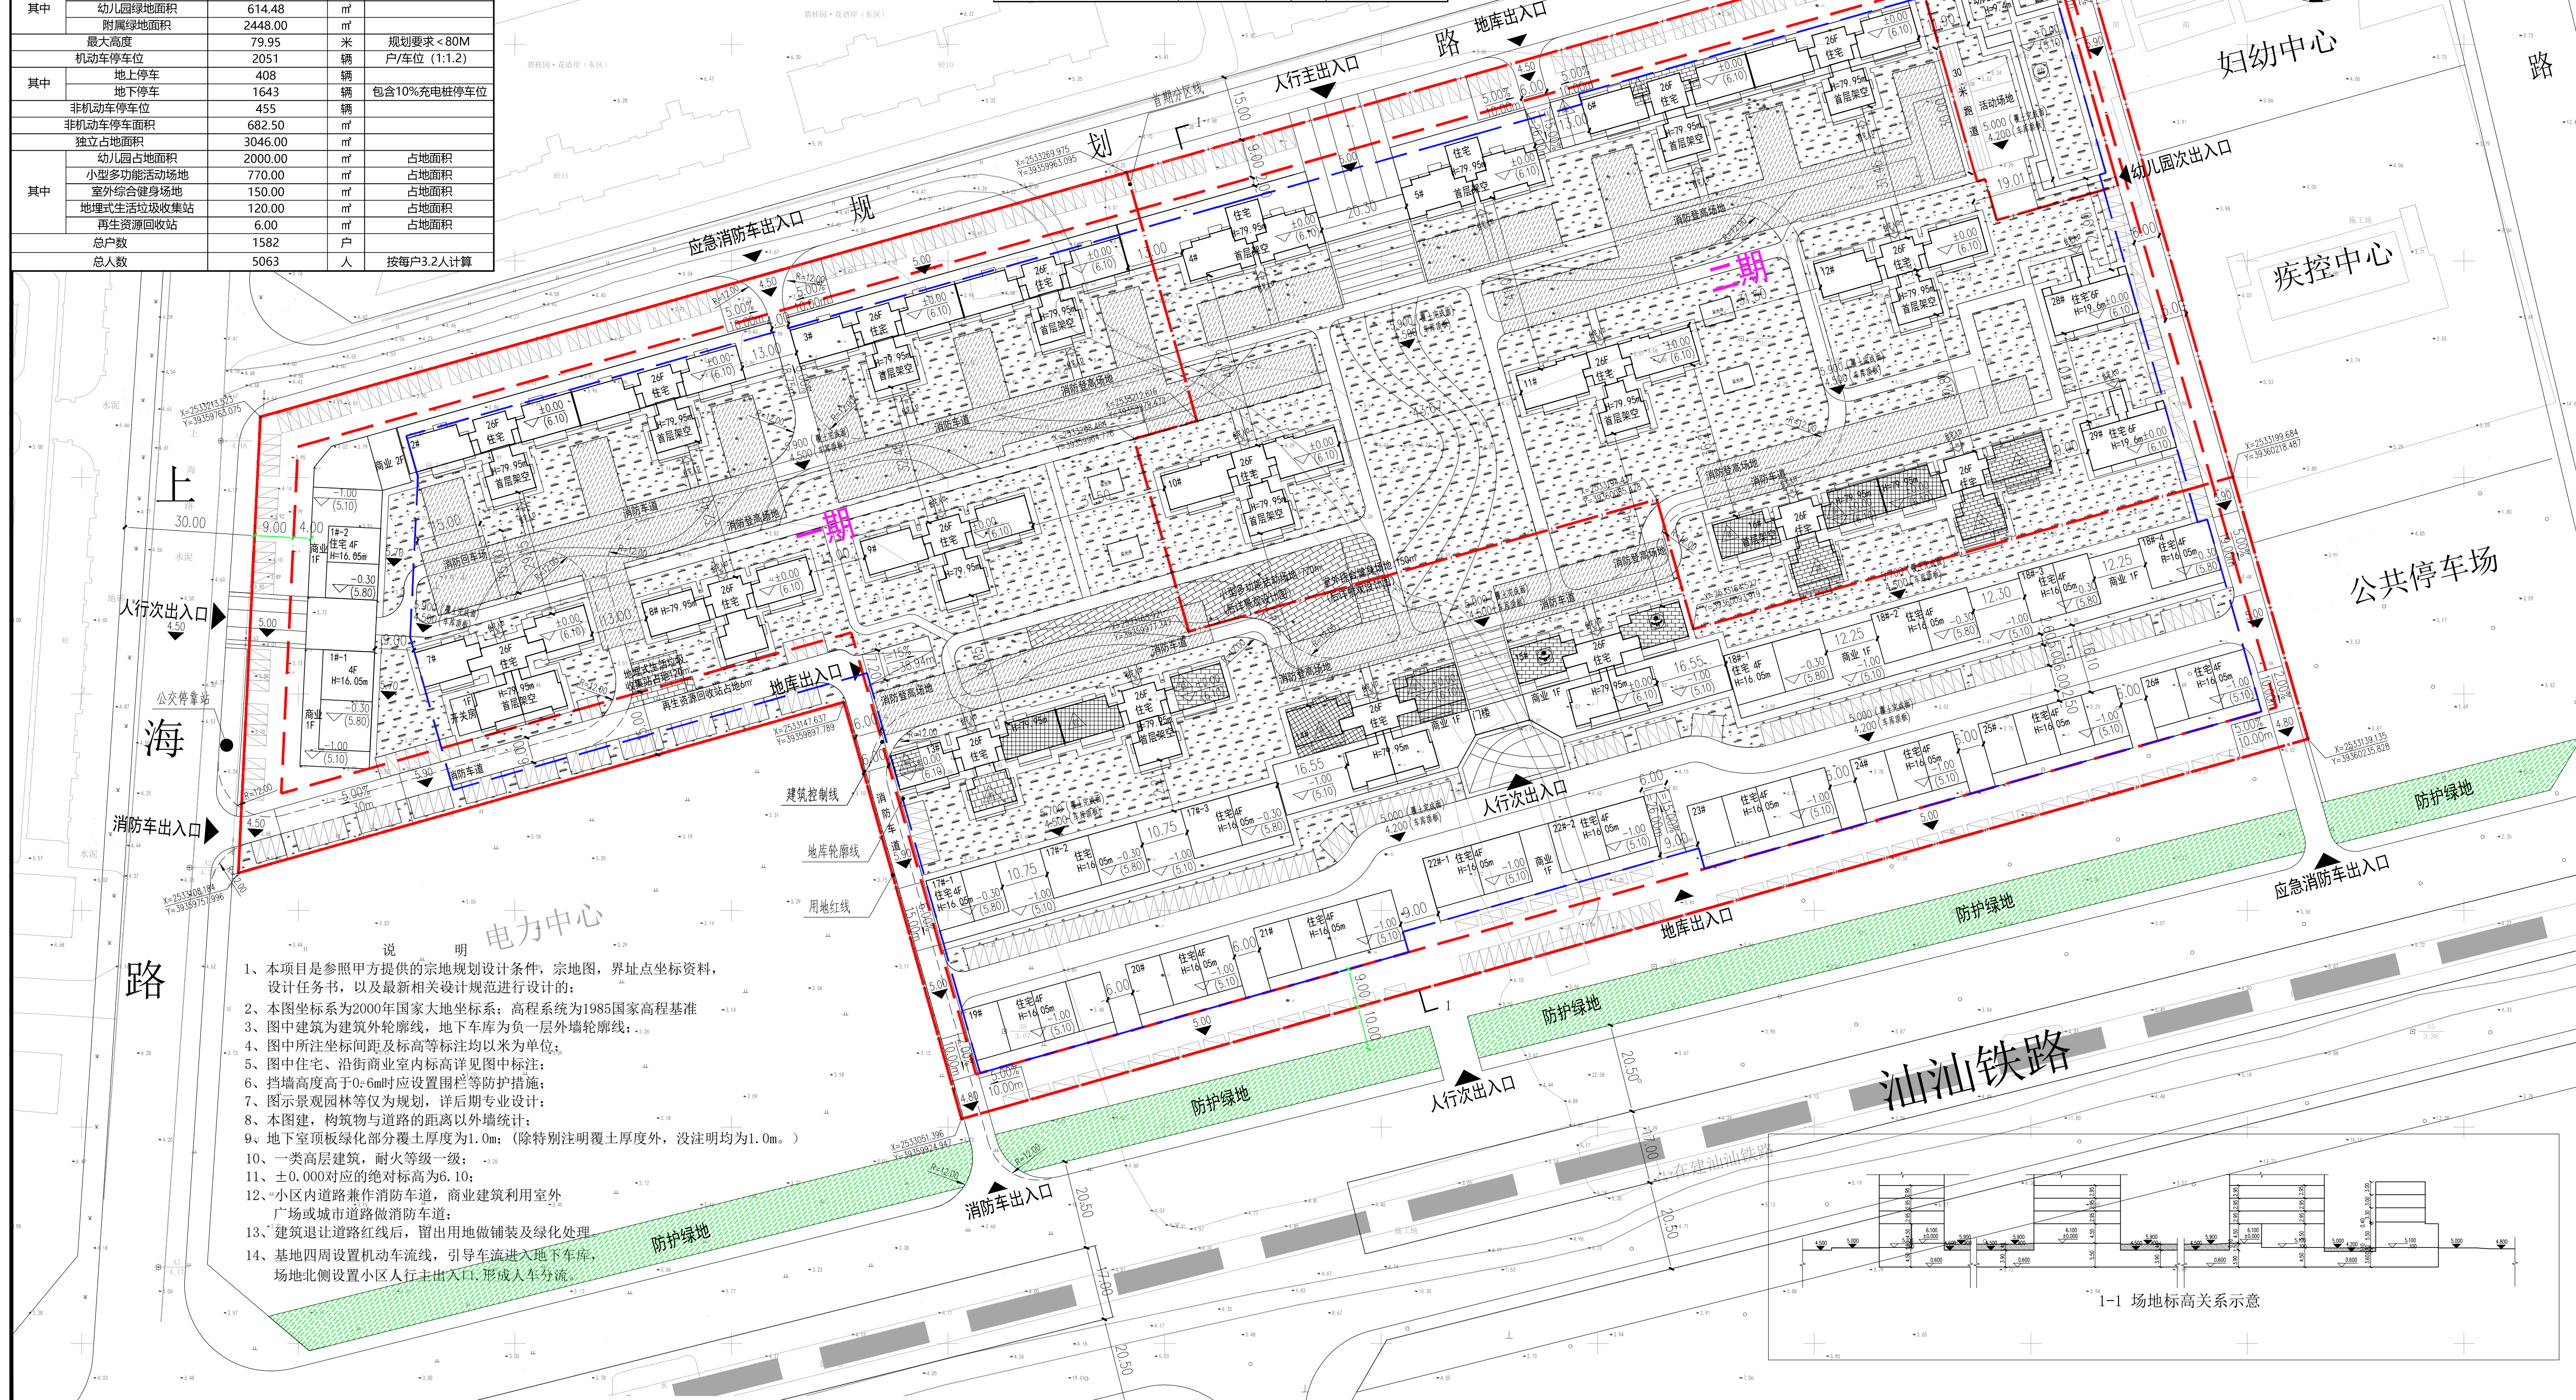

- 说明
- 1、本项目是参照甲方提供的宗地规划设计条件, 宗地图, 界址点坐标资料, 设计任务书, 以及最新相关设计规范进行设计的;
  - 2、本图坐标系为2000年国家大地坐标系; 高程系统为1985国家高程基准
  - 3、图中建筑为建筑外轮廓线, 地下车库为负一层外墙轮廓线;
  - 4、图中所注坐标间距及标高等标注均以米为单位;
  - 5、图中住宅、沿街商业室内标高详见图中标注;
  - 6、挡墙高度高于0.6m时应设置围栏等防护措施;
  - 7、图示景观园林等仅为规划, 详后期专业设计;
  - 8、本图建, 构筑物与道路的距离以外墙统计;
  - 9、地下室顶板绿化部分覆土厚度为1.0m; (除特别注明覆土厚度外, 设注明均为1.0m。)
  - 10、一类高层建筑, 耐火等级一级;
  - 11、±0.000对应的绝对标高为6.10;
  - 12、小区内道路兼作消防车道, 商业建筑利用室外广场或城市道路做消防车道;
  - 13、建筑退让道路红线后, 留出用地做铺装及绿化处理;
  - 14、基地四周设置机动车流线, 引导车流进入地下车库, 场地北侧设置小区人行出入口, 形成人车分流。

1-1 场地标高关系示意图

会签	
COORDINATION	
建筑	强电
ARCH.	ELEC.
结构	弱电
STRUCT.	AUTOMATION
给排水	燃气
PLUMBING	GAS
采暖通风	总图
HVAC	SITE

备注	
DESCRIPTIONS	
图例	说明
▲	建筑红线
—	规划红线
—	地下车库红线
—	建筑红线
—	人防工程出入口
—	消防车出入口
—	地埋式生活垃圾收集站
—	再生资源回收站
—	公共绿地
—	附属绿地
—	消防控制室
—	公共厕所
—	物业管理用房
—	社区服务站
—	文化活动站
—	老年人日间照料中心
—	司法所
—	6班幼儿园
—	架空面积
—	地下车库面积
—	建筑基底面积
—	建筑密度
—	容积率
—	住宅绿地率
—	幼儿园绿地率
—	绿地面积
—	公共绿地面积
—	附属绿地面积
—	机动车停车位
—	地上停车
—	地下停车
—	独立占地面积
—	幼儿园占地面积
—	小型多功能活动场地
—	室外综合健身场地
—	总户数
—	总人数

审定	罗展旗
APPROVED BY	罗展旗
总建筑师	罗展旗
CHIEF ARCHITECT	罗展旗
(总工程师)	(总工程师)
项目负责人	罗展旗
CAPTAIN	罗展旗
审核	韩英
EXAMINED BY	韩英
专业负责人	莫显明
CHEF ENGR.	莫显明
校对	莫显明
CHECKED BY	莫显明
设计	叶应彬
DESIGNED BY	叶应彬
制图	叶应彬
DRAWN BY	叶应彬
建筑方案设计	叶应彬
SCHEMATIC DESIGN	叶应彬

建设单位	华堂里花园
CLIENT	华堂里花园
工程名称	华堂里花园
PROJECT	华堂里花园
子项名称	
MEMBER PROJECT	
图名	
TITLE	
图例	方案
DRAWING TYPE	方案
图号	
DRAWING NO.	
版次	1
EDITION	1
日期	2021.06
DATE	2021.06
工程编号	规划总平面图
CONTRACT NO.	规划总平面图